WYKAZ ROZJAZDÓW

NR ROZJ.	TYP	SKOS	PROMIEŃ	RODZAJ	KIERUNEK
101	Rz S60	1:9	190	Zwyczajny	Prawy
102	Rkpd S49	1:9	190	Zwyczajny	Podwójny
104	Rz S49	1:9	190	Zwyczajny	Lewy

WYKAZ TORÓW

NR TORU	DŁUGOŚCI TORÓW										UWAGI
	OGÓLNA					UŻYTECZNA					
	od	Nr rozj.	do	Nr rozj.	m	od	Nr rozj.	do	Nr rozj.	m	
101	PRz	101	K.O.	—	760,00	P.Zd-Od		PRZEJAZD		202,40	
						PRZEJAZD		U	104	168,20	
						PRz	104	Z1	—	200,25	
101a	kr. Rkpd	102	K.O.	—	54,50	U	102	Z1	—	15,00	
102	kr. Rkpd	102	PRz	104	482,97	P.Zd-Od		PRZEJAZD		208,70	
						PRZEJAZD		U	104	163,50	

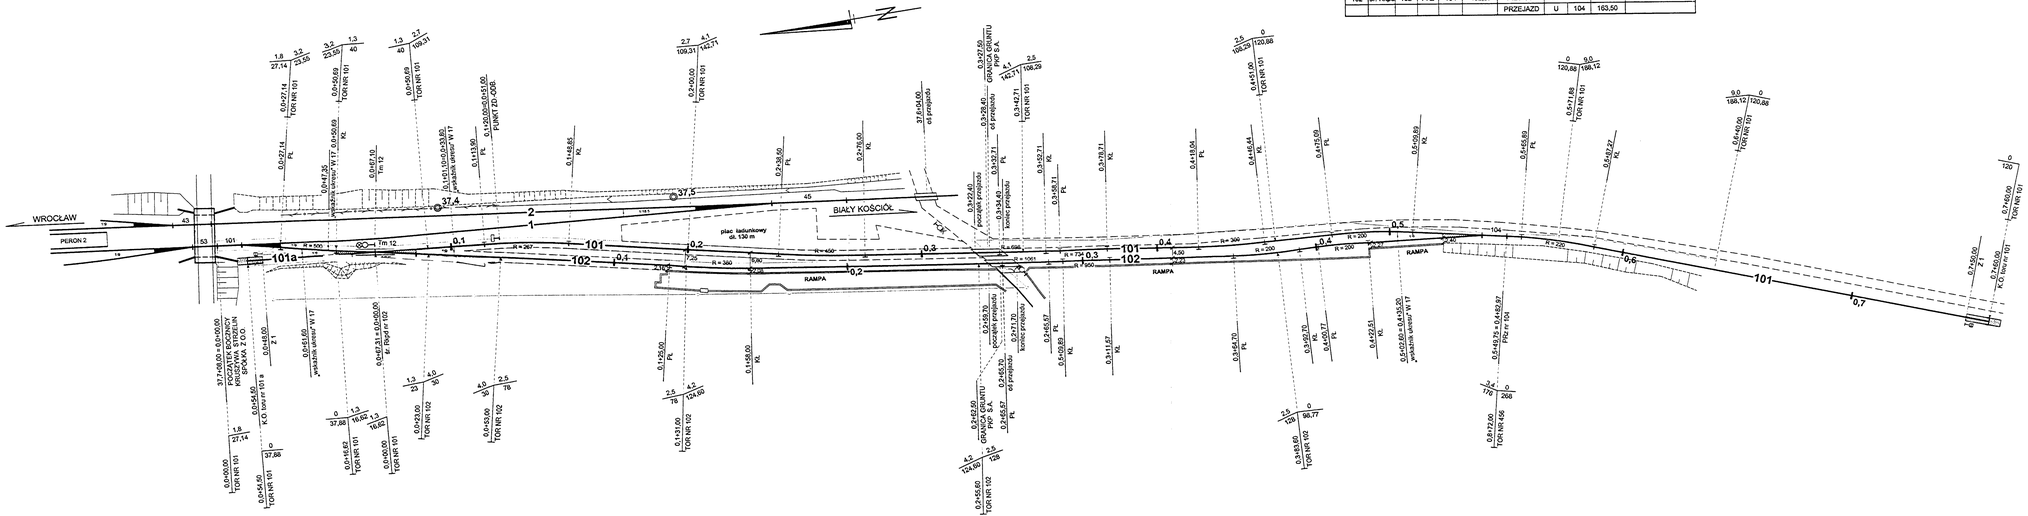

Ogólna długość bocznicy ..... **- 1 297,47 m**

Długość części bocznicy położona poza gruntem we władaniu PKP S.A. ..... **- 652,92 m**

Długość części bocznicy położona na gruncie we władaniu PKP S.A. po potrąceniu długości rozjazdu ..... **- 460,95 m**

Powierzchnia gruntu we władaniu PKP S.A. zajętego PKP S.A. po potrąceniu długości rozjazdu ..... **- 2655,00 m²**

Powierzchnia gruntu we władaniu PKP S.A. zajętego na obiekty i urządzenia bocznicy .....

Nazwa stacji obsługującej bocznicy ..... **STRZELIN**

Odległość od rozjazdu odgałęziającego do punktu Zd.-Odb. ..... **- 120,00 m**

PLAN SYTUACYJNY
BOCZNICA KOLEJOWA
KRUSZYWA STRZELIN Sp. z o.o. w Strzelinie

Skala 1 : 1000

Nr opracowania

Opracowanie	inż. Andrzej Adamkiewicz		Stan z 08.2007 r.
Pomierzył	Zbigniew Ciunajtis		