


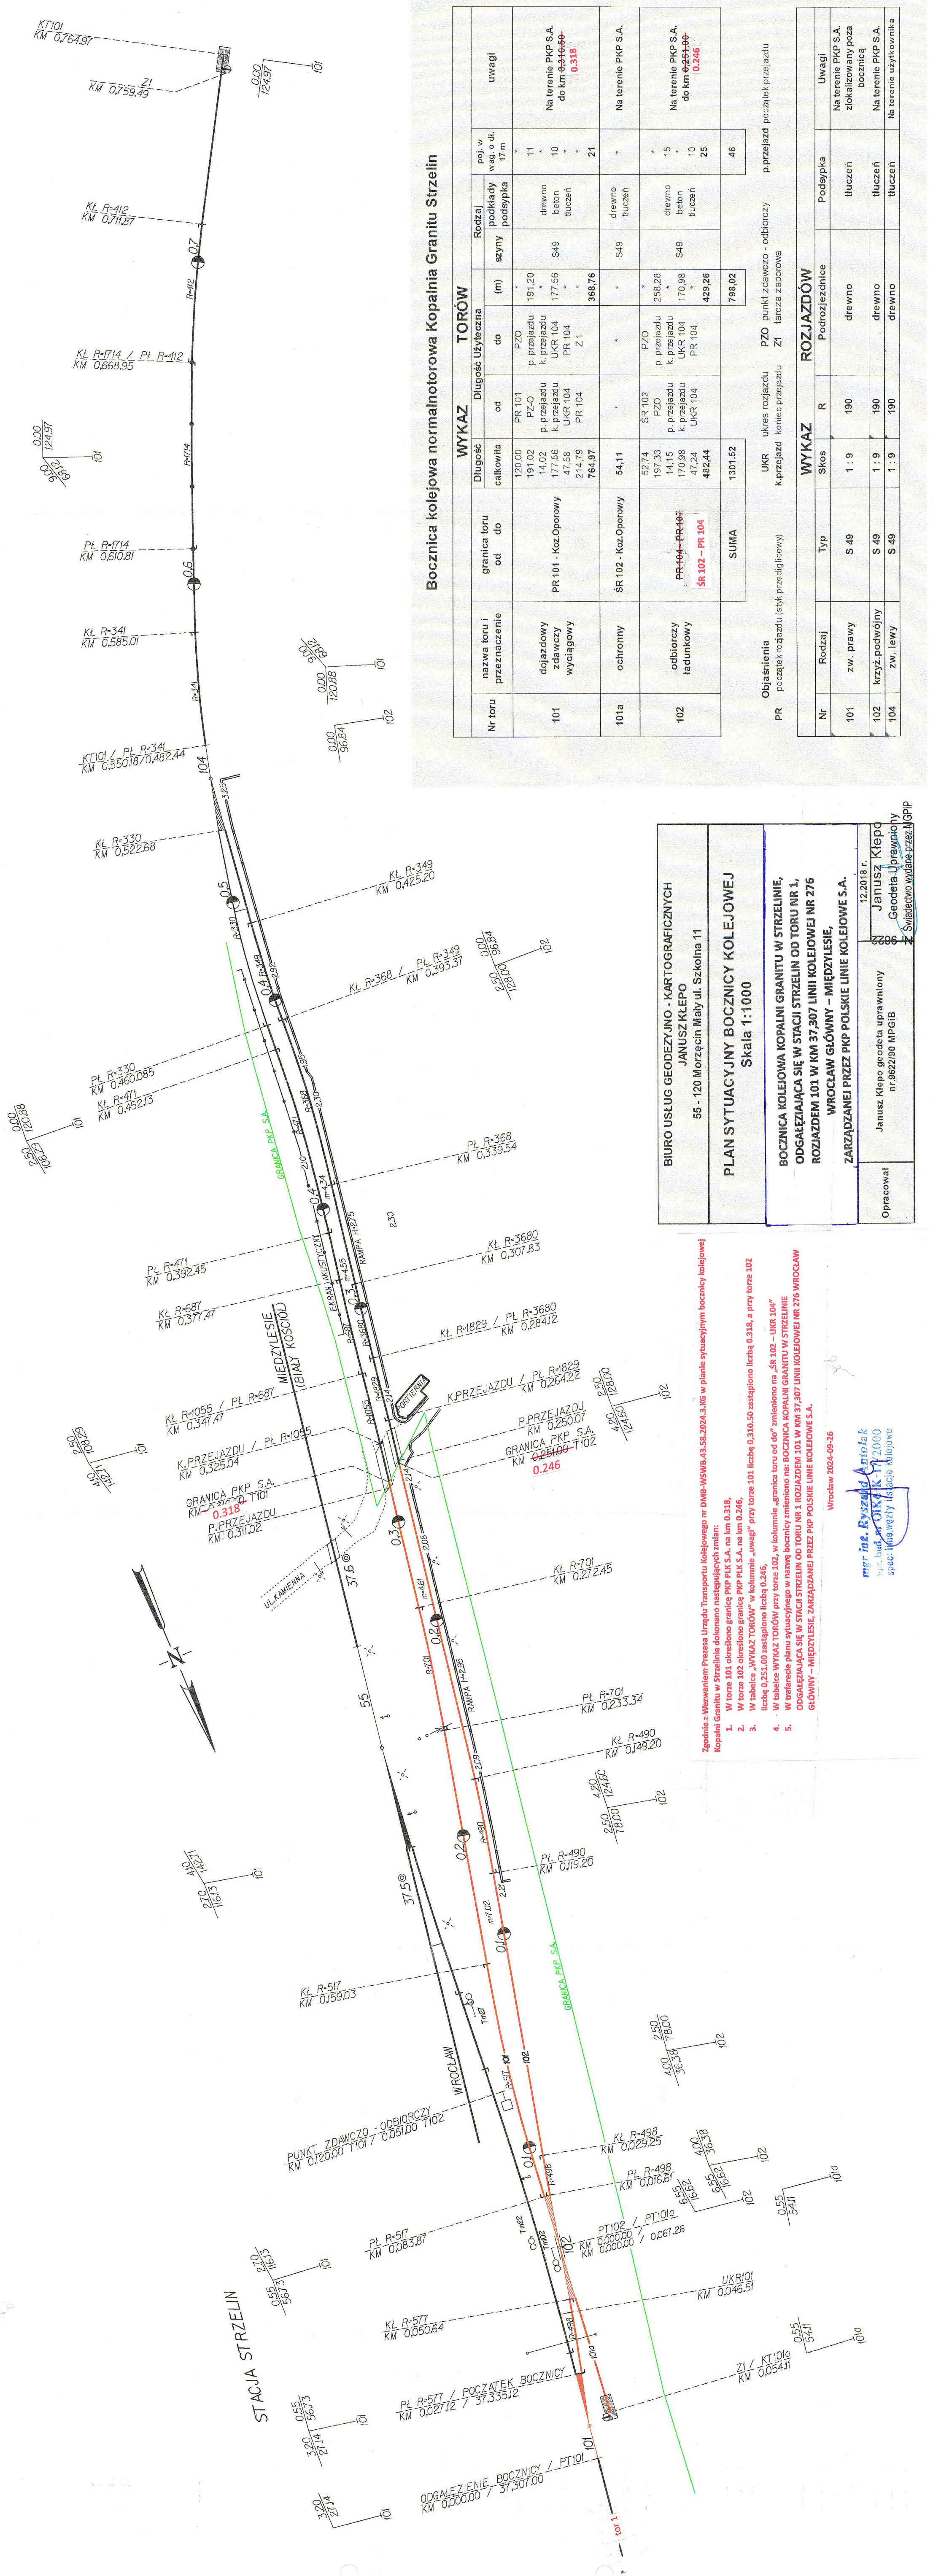

Bocznica kolejowa normalnotorowa Kopalnia Granitu Strzelin

WYKAZ TORÓW					uwagi
Nr toru	nazwa toru i przeznaczenie	granicz. toru od	całkowita długość	Długość użytkowa	
101	dojazdowy zdawczy wyciągowy	PR 101 - Koz.Oporowy	120.00 191.02 14.02 177.56 47.58 214.79 764.97	od PR 101 PZO p. przejazdu k. przejazdu UKR 104 PR 104 Z 1	11 * 10 * * 21
101a	ochronny	SR 102 - Koz.Oporowy	54.11	do *	Na terenie PKP S.A. do km 0.318
102	odbiorniczy ładunkowy	PR 102 - Koz.Oporowy	52.74 197.33 14.15 170.98 47.24 482.44	od SR 102 PZO p. przejazdu k. przejazdu UKR 104 PR 104	Na terenie PKP S.A. do km 0.246
		SUMA	1301.52	798.02	

WYKAZ ROZJAZDÓW					Uwagi
Nr	Rodzaj	Typ	Skos	R	
101	zw. prawy	S 49	1 : 9	190	Na terenie PKP S.A. zlokalizowany poza bocznica
102	krzyż. podwójny	S 49	1 : 9	190	Na terenie PKP S.A.
104	zw. lewy	S 49	1 : 9	190	Na terenie użytkownika

BIURO USŁUG GEODEZYJNO - KARTOGRAFICZNYCH
JANUSZ KŁEPO
55 - 120 Morze ul. Szkolna 11

PLAN SYTUACYJNY BOCZNICY KOLEJOWEJ
Skala 1:1000

BOCZNICA KOLEJOWA KOPALNI GRANITU W STRZELINIE,
ODGAŁĘZIAJĄCA SIĘ W STACJI STRZELIN OD TORU NR 1,
ROZJAZDEM 101 W KM 37.307 LINII KOLEJOWEJ NR 276
WROCŁAW GŁÓWNY - MIĘDZYLEŚIE,
ZARZĄDZANEJ PRZEZ PKP POLSKIE LINIE KOLEJOWE S.A.

Opracował

Janusz Klepo geodeta uprawniony nr.9622/90 MP/GIB

12.2018 r.

Janusz Klepo Geodeta Uprawniony nr.9622/90 MP/GIB

Zgodnie z Wznowieniem Przepisu Urzędu Transportu Kolejowego nr DMB-WSWB.43.58.2024.3.Kg w planie sytuacyjnym bocznicy kolejowej Kopalni Granitu w Strzelinie dokonano następujących zmian:

- W torze 101 określono granicę PKP PLK S.A. na km 0.318,
- W torze 102 określono granicę PKP PLK S.A. na km 0.246,
- W tabelce „WYKAZ TORÓW” w kolumnie „uwagi” przy torze 101 liczbę 0.310.50 zastąpiono liczbą 0.318, a przy torze 102 liczbę 0.251.00 zastąpiono liczbą 0.246,
- W tabelce „WYKAZ TORÓW” w kolumnie „uwagi” przy torze 102, w kolumnie „granicz. toru od do” zmieniono na „SR 102 – UKR 104”
- W tabelce WYKAZ TORÓW zmieniono nazwę bocznicy z BOCZNICA KOPALNI GRANITU W STRZELINIE na BOCZNICA KOPALNI GRANITU W STRZELINIE, ODGAŁĘZIAJĄCA SIĘ W STACJI STRZELIN OD TORU NR 1 ROZJAZDEM 101 W KM 37.307 LINII KOLEJOWEJ NR 276 WROCŁAW GŁÓWNY - MIĘDZYLEŚIE, ZARZĄDZANEJ PRZEZ PKP POLSKIE LINIE KOLEJOWE S.A.

Wrocław 2024-09-26

mer inż. Ryszard Antolak
typ: bud. nr OK/PK-17/2000
spec: Międzyzłazie kolejowe